


Byt č. 111

Moderně zařízený a nadstandardně prostorný byt v novostavbě, který je připraven k okamžitému nastěhování. Byt je kompletně vybavený kuchyňskou linkou s kvalitními spotřebiči a prostornou koupelnou s velkým sprchovým koutem. Součástí koupelny je rovněž parní pračka. Samozřejmostí je také vybavenost veškerým nábytkem vyrobeným na míru. Těšit se můžete na postel s pohodlnou kvalitní matrací, nabízíme dvě možná uspořádání – dvoulůžko nebo dvě oddělené postele pro spolubydlení. Dále je k dispozici pohovka, televizor a dostatek promyšlených úložných prostor. Stačí jen přijít a můžete začít bydlet. K bytu je možnost pronájmu parkovacího stání a sklepní kóje.

Budova: 1 | Dispozice: 1+kk | Plocha: 37.6 m²

PŮDORYS BYTU

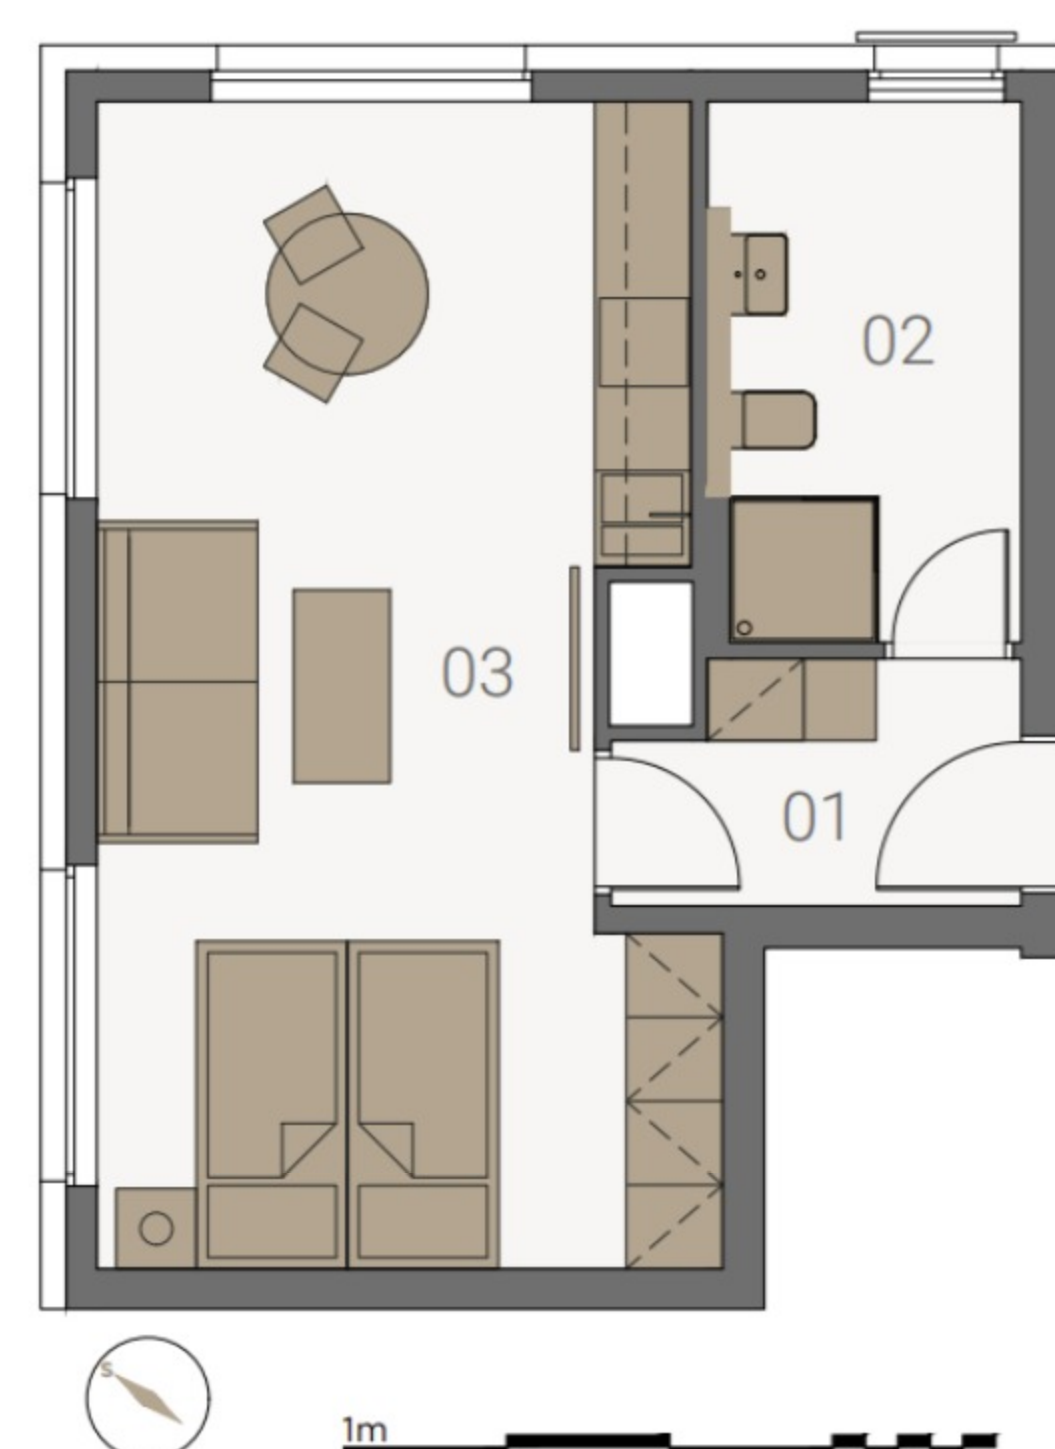

BYT 1+kk PŘÍZEMÍ

LEGENDA

01 - CHODBA	3,6 M ²
02 - KOUPELNA, WC	6,2 M ²
03 - OBYTNÝ POKOJ + KK	26,0 M ²
PODLAHOVÁ PLOCHA	35,8 M ²
CELKOVÁ PODLAHOVÁ PLOCHA	37,6 M ²

mintliving

VYBAVENÍ BYTU


OBYTNÝ POKOJ

- ✓ KUCHYŇSKÁ LINKA
- ✓ SPOTŘEBIČE
- ✓ JÍDELNÍ STŮL
- ✓ ROZKLÁDACÍ POHOVKA
- ✓ PRACOVNÍ STŮL
- ✓ POSTEL S ČALOUNĚNÍM
- ✓ VELKÉ ŠATNÍ SKŘÍŇĚ
- ✓ TV


KOUPELNA

- ✓ SPRCHOVÝ KOUT
- ✓ UMYVADLO SE SKŘÍŇKOU
- ✓ PRAČKA

GALERIE

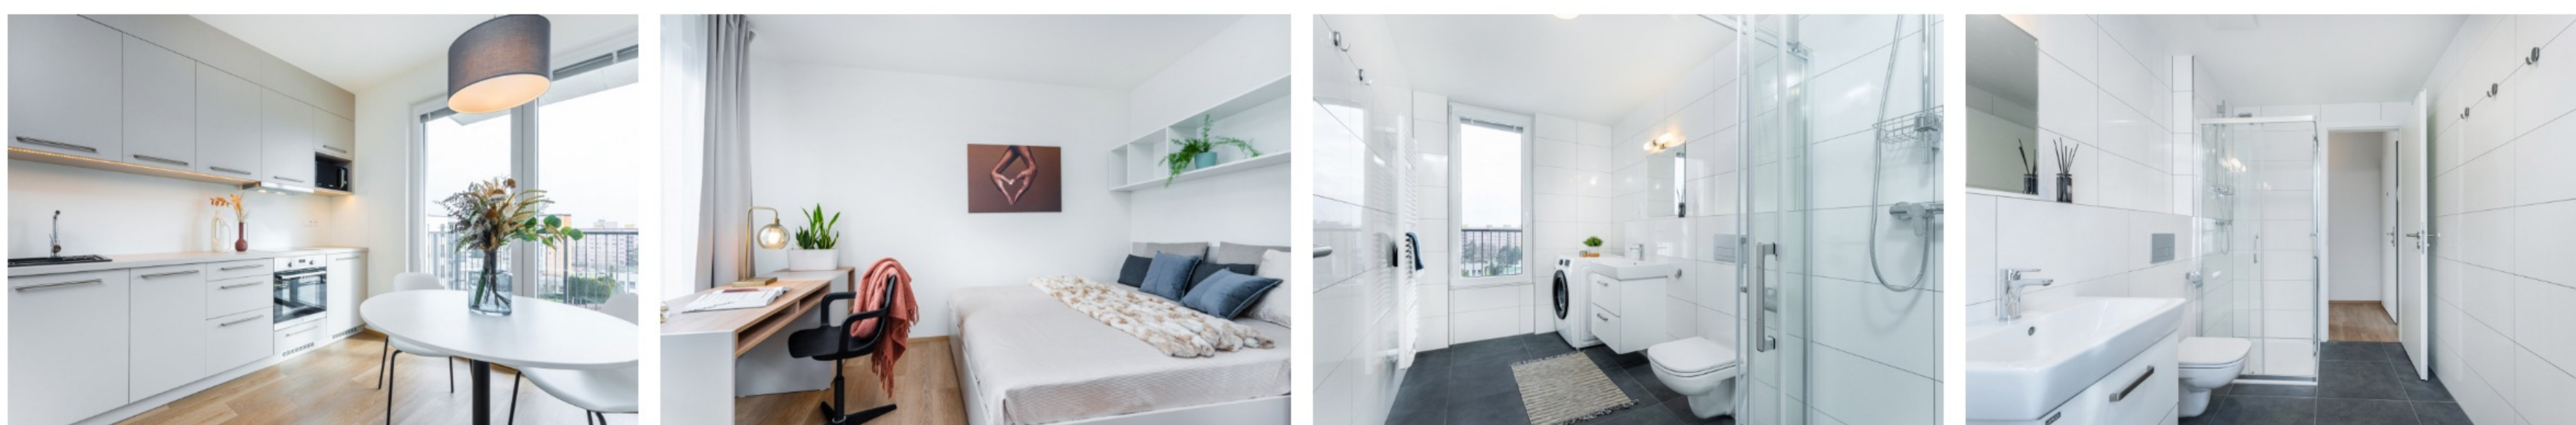


VEŠKERÉ INFORMACE A ÚDAJE VČETNĚ VIZUALIZACÍ UVEDENÉ NA TĚTO STRÁNCE JSOU POUZE INFORMATIVNÍ POVAHY. VIZUALIZACE, GRAFICKÉ ZOBRAZENÍ A OBSAHOVÉ POPISY NETVOŘÍ PŘESNOU PŘEDLOHU REALIZACE STAVBY PROJEKTU NEBO BYTŮ A PŘEDSTAVUJÍ POUZE ORIENTAČNÍ ZOBRAZENÍ, KTERÉ MŮŽE V BUDOUCNU PODLÉHAT ZMĚNÁM. ZA ZÁVAZNÝ PODKLAD REALIZACE JE POVAŽOVÁNA VÝHRADNĚ SMLUVNÍ DOKUMENTACE. INFORMACE ZOBRAZENÉ NA TĚTO STRÁNCE NEJSOU NÁVRHEM NA UZAVŘENÍ SMLOUVY.

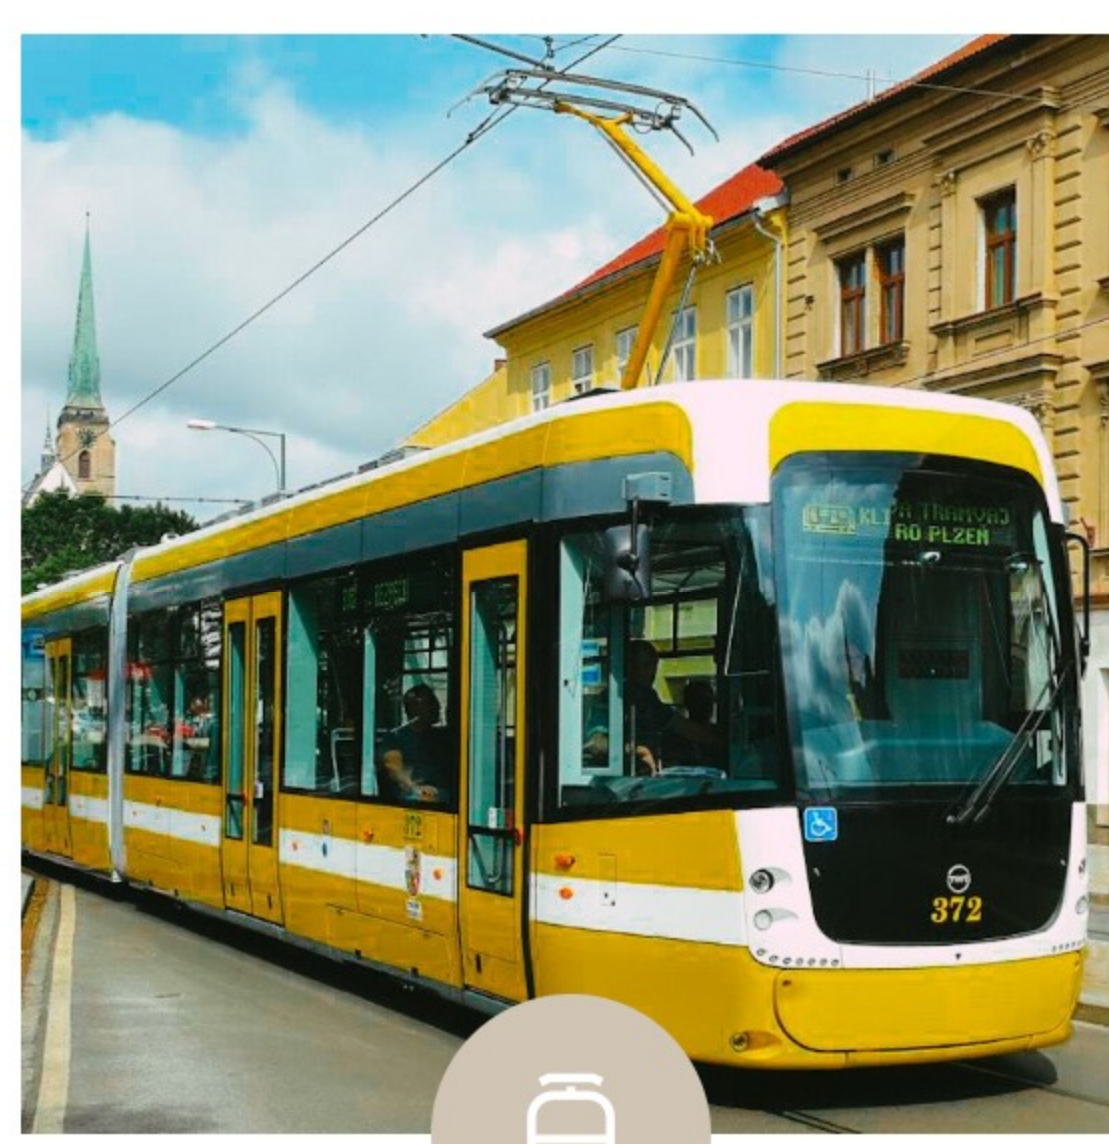


DOPRAVNÍ DOSTUPNOST

K cestování po Plzni můžete využít tramvajové, trolejbusové a autobusové linky.

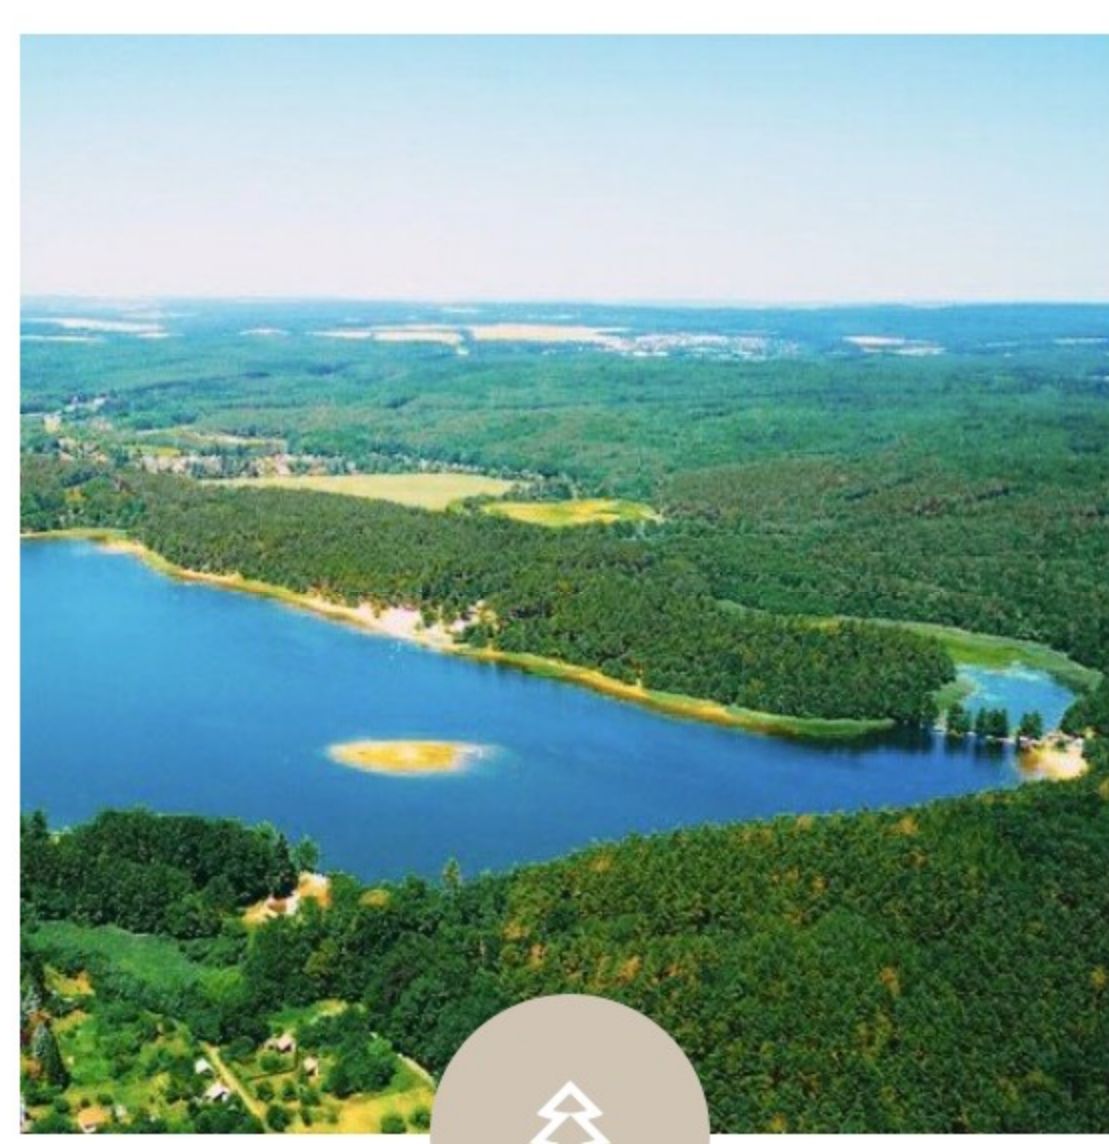


PŘÍRODA

V okolí se nachází krásné lesy, vodní nádrž České údolí či zoologická a botanická zahrada.

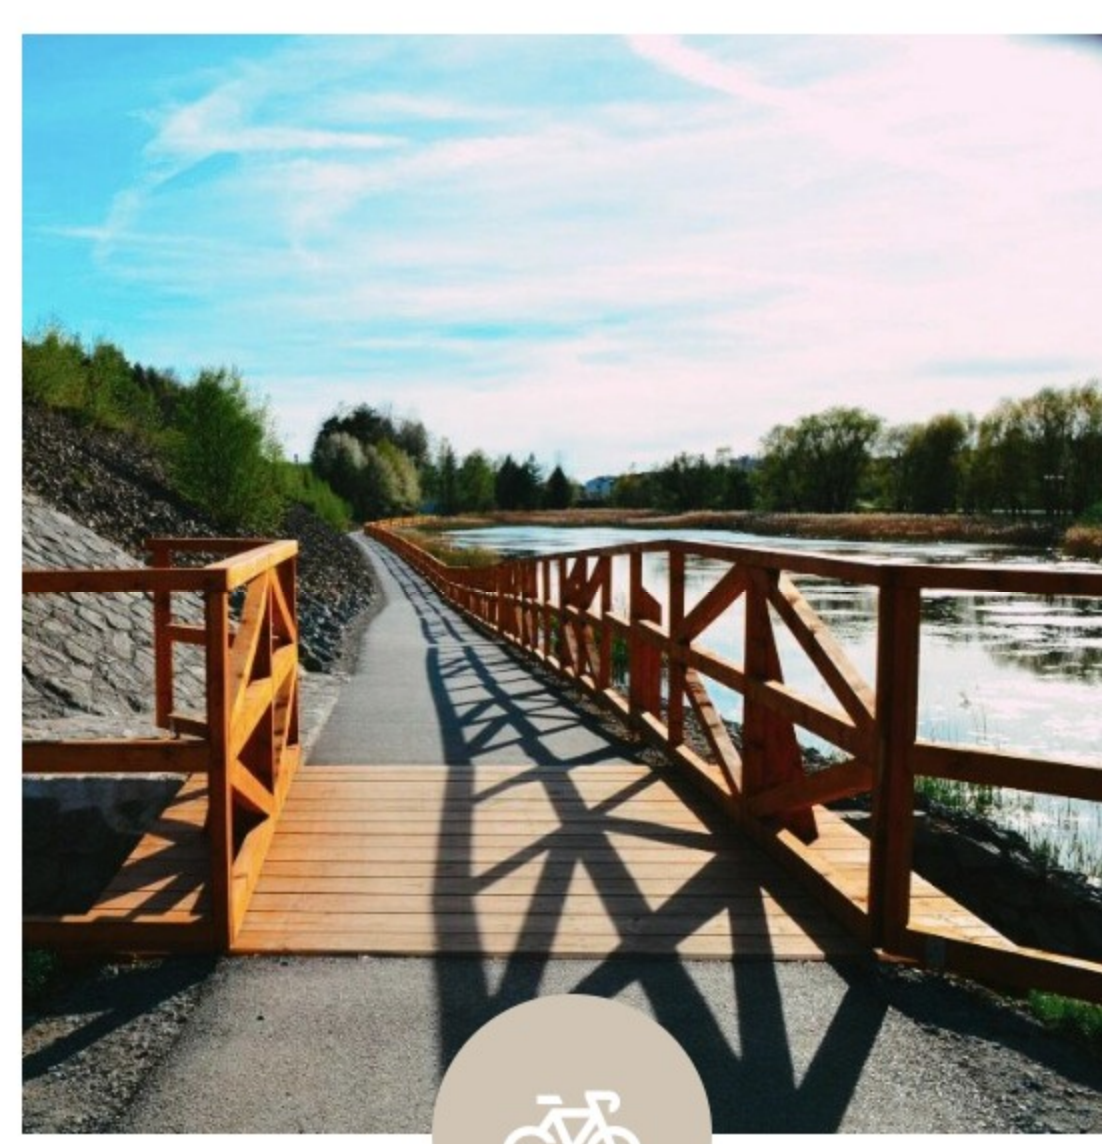

VOLNÝ ČAS

Sportoviště, workoutová a dětská hřiště, cyklostezka, fitness centra a mnohem víc najdete v těsné blízkosti.

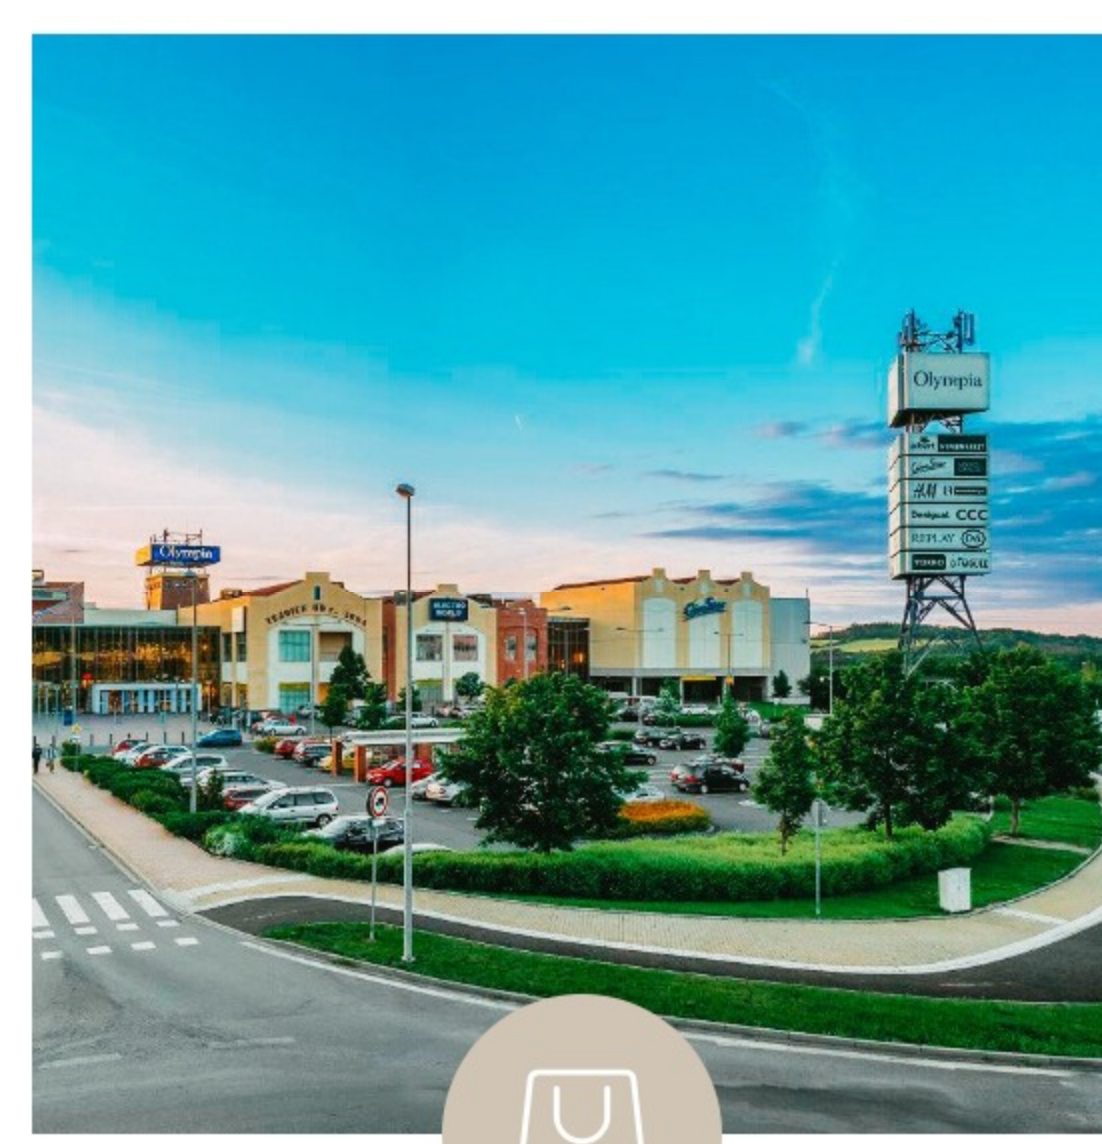

NÁKUPY

V Plzni je k dispozici více než 6 obchodních center, kam můžete vyrazit na nákupy.

VAŠE NOVÉ BYDLENÍ
49°44'49.6"N 13°19'05.4"E

Mint Living Plzeň Skvrňany s.r.o.

IČO: 09042423

Václavské náměstí 773/4, Nové Město, 110 00 Praha

skvrnany@mintliving.cz

+420 739 761 291